


geplante Stützen und Gründung  
EÜ Großenhainer Straße  
(nachrichtliche Übernahme  
Ausführungsplanung DB Projektbau)

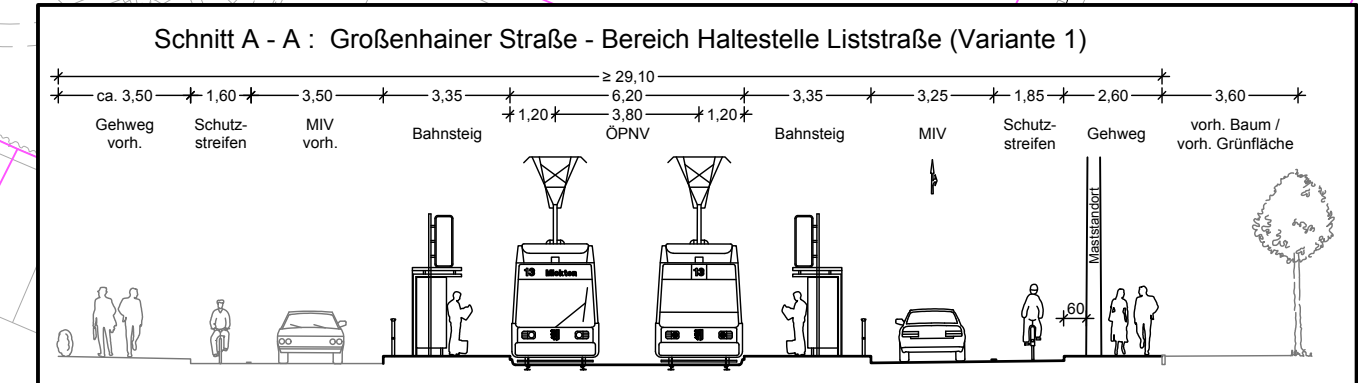

**Legende**

	Fahrbahn		Gehweg / Verkehrsinsel
	Gleisbereich, regulär überfahrbar		Anpassung Gehweg
	Gleisbereich, gestalterisch abgegrenzt		Grünfläche
	besonderer Bahnkörper, baulich abgegrenzt		Anpassung Grünfläche
	Haltestellenbereich		Schutzstreifen Radfahrer vorhandener / zu fallender Baum
			Mastabbruch

Entwurfsbearbeitung:

**IBV** Ingenieurbüro für Verkehrsanlagen GmbH

Niederlassung Sachsen, Büro Dresden  
Washingtonstr. 16/16a, 01139 Dresden

	Datum	Zeichen
bearbeitet	August 2013	Hartmann
gezeichnet	August 2013	Card/Schmidt
geprüft	August 2013	Müller

Müller  
Büroleiter

**Landeshauptstadt Dresden**  
Stadtplanungsamt

**Vorplanung**

Haltestelle Liststraße /  
Großenhainer Straße  
mit Gleisdreieck Harkortstraße

Maßstab: 1:500

Unterlage Nr.	5
Blatt Nr.	1
Datum	
Zeichen	

Lageplan  
- Variante 1 -

**Anlage 2**

Deckentausch Liststraße zwischen  
Großenhainer Straße und Harkortstraße  
auf einer Breite von 8m;  
im Bereich der Fahrbahnränder (Parkstreifen)  
verbleibt das Großpflaster